

# GEA 2007

22 - 20 April 2007

Mst. 1:125  
Standflächen 903 m<sup>2</sup>

Raster 1m x 1m  
10.04.2007 DK/mw

HALLE

Notausgang




Rundgang

Feuerwehr

Notausgang

Rundgang

Geschirrspüler

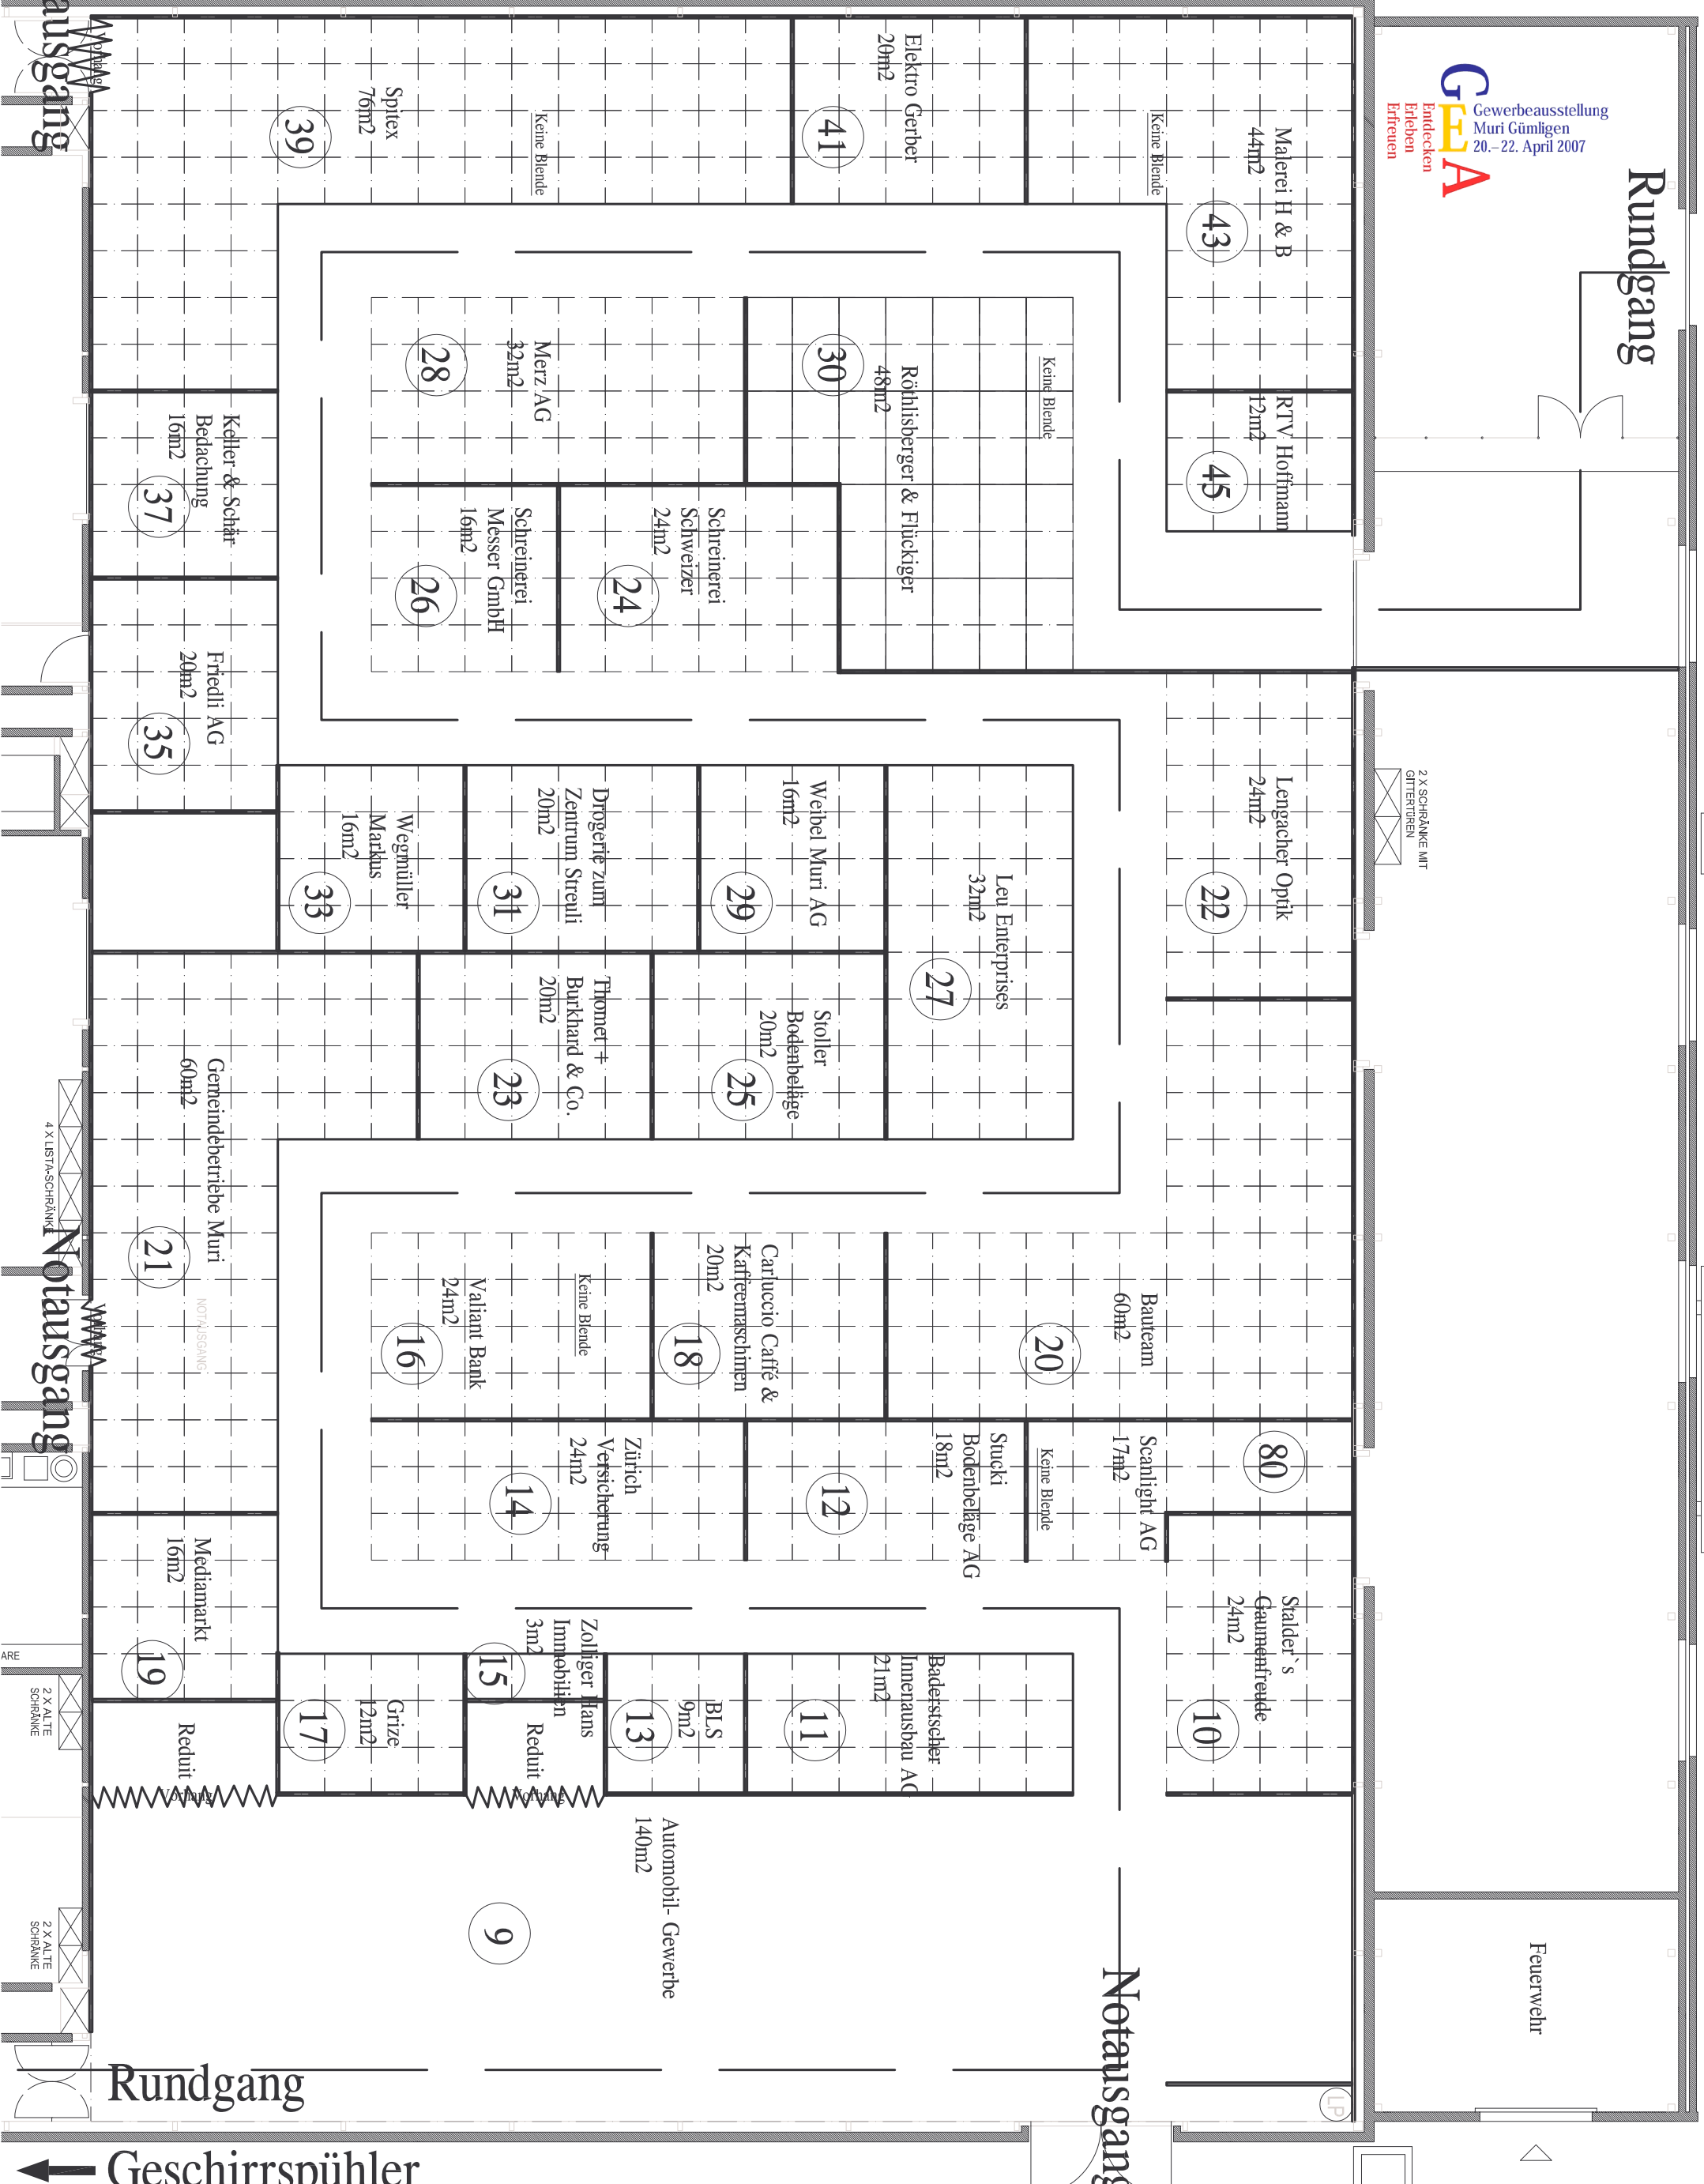

FAOBERCELLE

2 X SCHRÄNKE MIT GITTERREIEN

NOTAUSGANG

4 X LISTA-SCHRÄNKE

2 X ALTE SCHRÄNKE

2 X ALTE SCHRÄNKE

ARE

LP